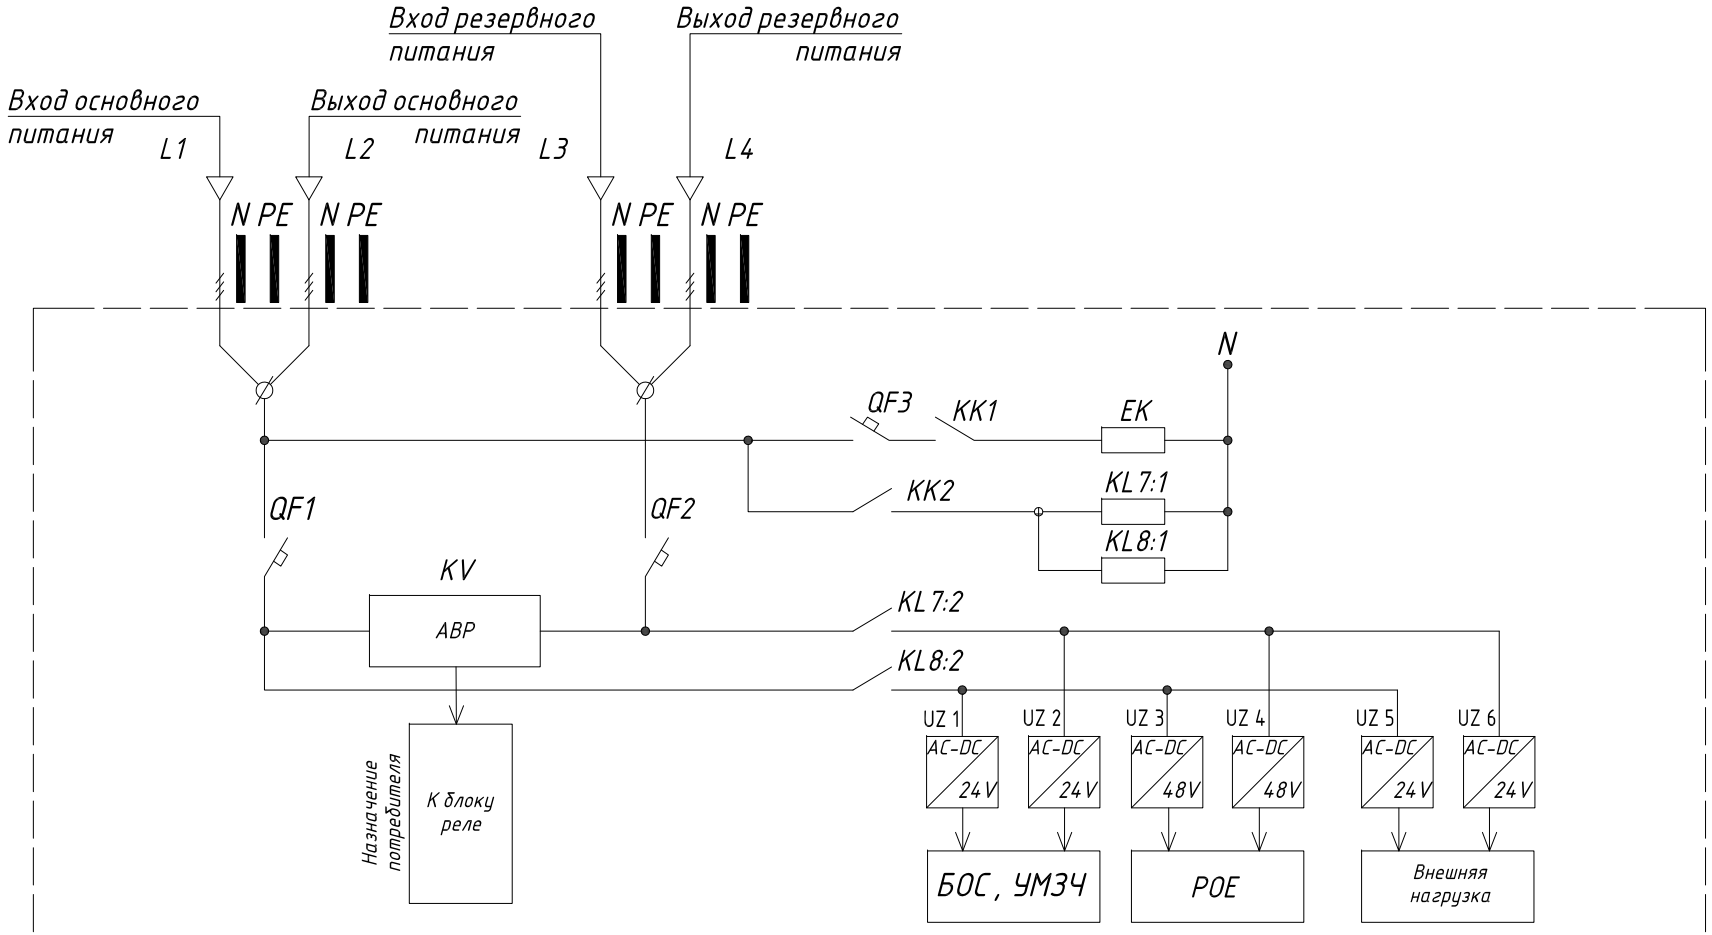

XT 1		XT 2		XT 3		XT 4	
UZ 1 : L	1	KL 1 : 12	1	A1 : BI 3.1	1	UZ 6 : V+	13
UZ 3 : L	2	KL 2 : 12	2	A1 : BI 3.2	2	UZ 5 : V+	14
UZ 5 : L	3	KL 3 : 12	3	A1 : BI 4.1	3	UZ 6 : V-	15
KV 1 : 2	4	KL 4 : 12	4	A1 : BI 4.2	4	UZ 5 : V-	16
QF 1 : 2	5	KL 5 : 12	5	A1 : BI 5.1	5	A1 : RS 485 1A	17
UZ 1 : N	6	KL 6 : 12	6	A1 : BI 5.2	6	A1 : RS 485 2A	18
UZ 3 : N	7	N : 4	7	A1 : BI 6.1	7	A1 : RS 485 1B	19
UZ 5 : N	8		8	A1 : BI 6.2	8	A1 : RS 485 2B	20
N : 0	9		9	A1 : BI 7.1	9	A1 : GND	21
UZ 2 : L	10		10	A1 : BI 7.2	10	A1 : GND	22
UZ 4 : L	11		11	A1 : BI 8.1	11	A1 : Audio 100V	23
UZ 6 : L	12		12	A1 : BI 8.2	12	A1 : Audio 100V	24
KV 1 : 3	13		13	UZ 6 : V+	13		
QF 2 : 2	14		14	UZ 5 : V+	14		
UZ 2 : N	15		15	UZ 6 : V-	15		
UZ 4 : N	16		16	UZ 5 : V-	16		
UZ 6 : N	17						
N : 7	18						
	19						
	20						

XT 1		XT 2		XT 3		XT 4	
						OP	17
						3	18
						Б-ОР	19
						Б-З	20
						C	21
						C	22
							23
							24
	1		1		1		1
	2		2		2		2
	3		3		3		3
	4		4		4		4
	5		5		5		
	6		6		6		
	7		7		7		
	8		8		8		
	9		9		9		
	10		10		10		
	11		11		11		
	12		12		12		
	13		13		13		
	14				14		
	15				15		
	16				16		
	17						
	18						
	19						
	20						
	21						
	22						
	23						
	24						
H2 : X2		Блок реле		Входы управления		Внешняя нагрузка	
H2 : X1							
H3 : X2						Аудио выход	
H3 : X1							
H3 : X1							
H2 : X1							
H2 : X2							

XT 4	
KL 9 : 1	1
HL 1 M1	
HL 2 M2	2
KL 9 : 3	3
H1 : X1	4
N : 5	
TS1 : 2	
H1 : X2	

Изм.	Кол.уч.	Лист	N док.	Подп.	Дата

АТПН.421457.001

Схема однолинейная К-ШКВ-КСБ

Лист б/н

Взам. инв. N

Подл. и дата

Инв. N подл.