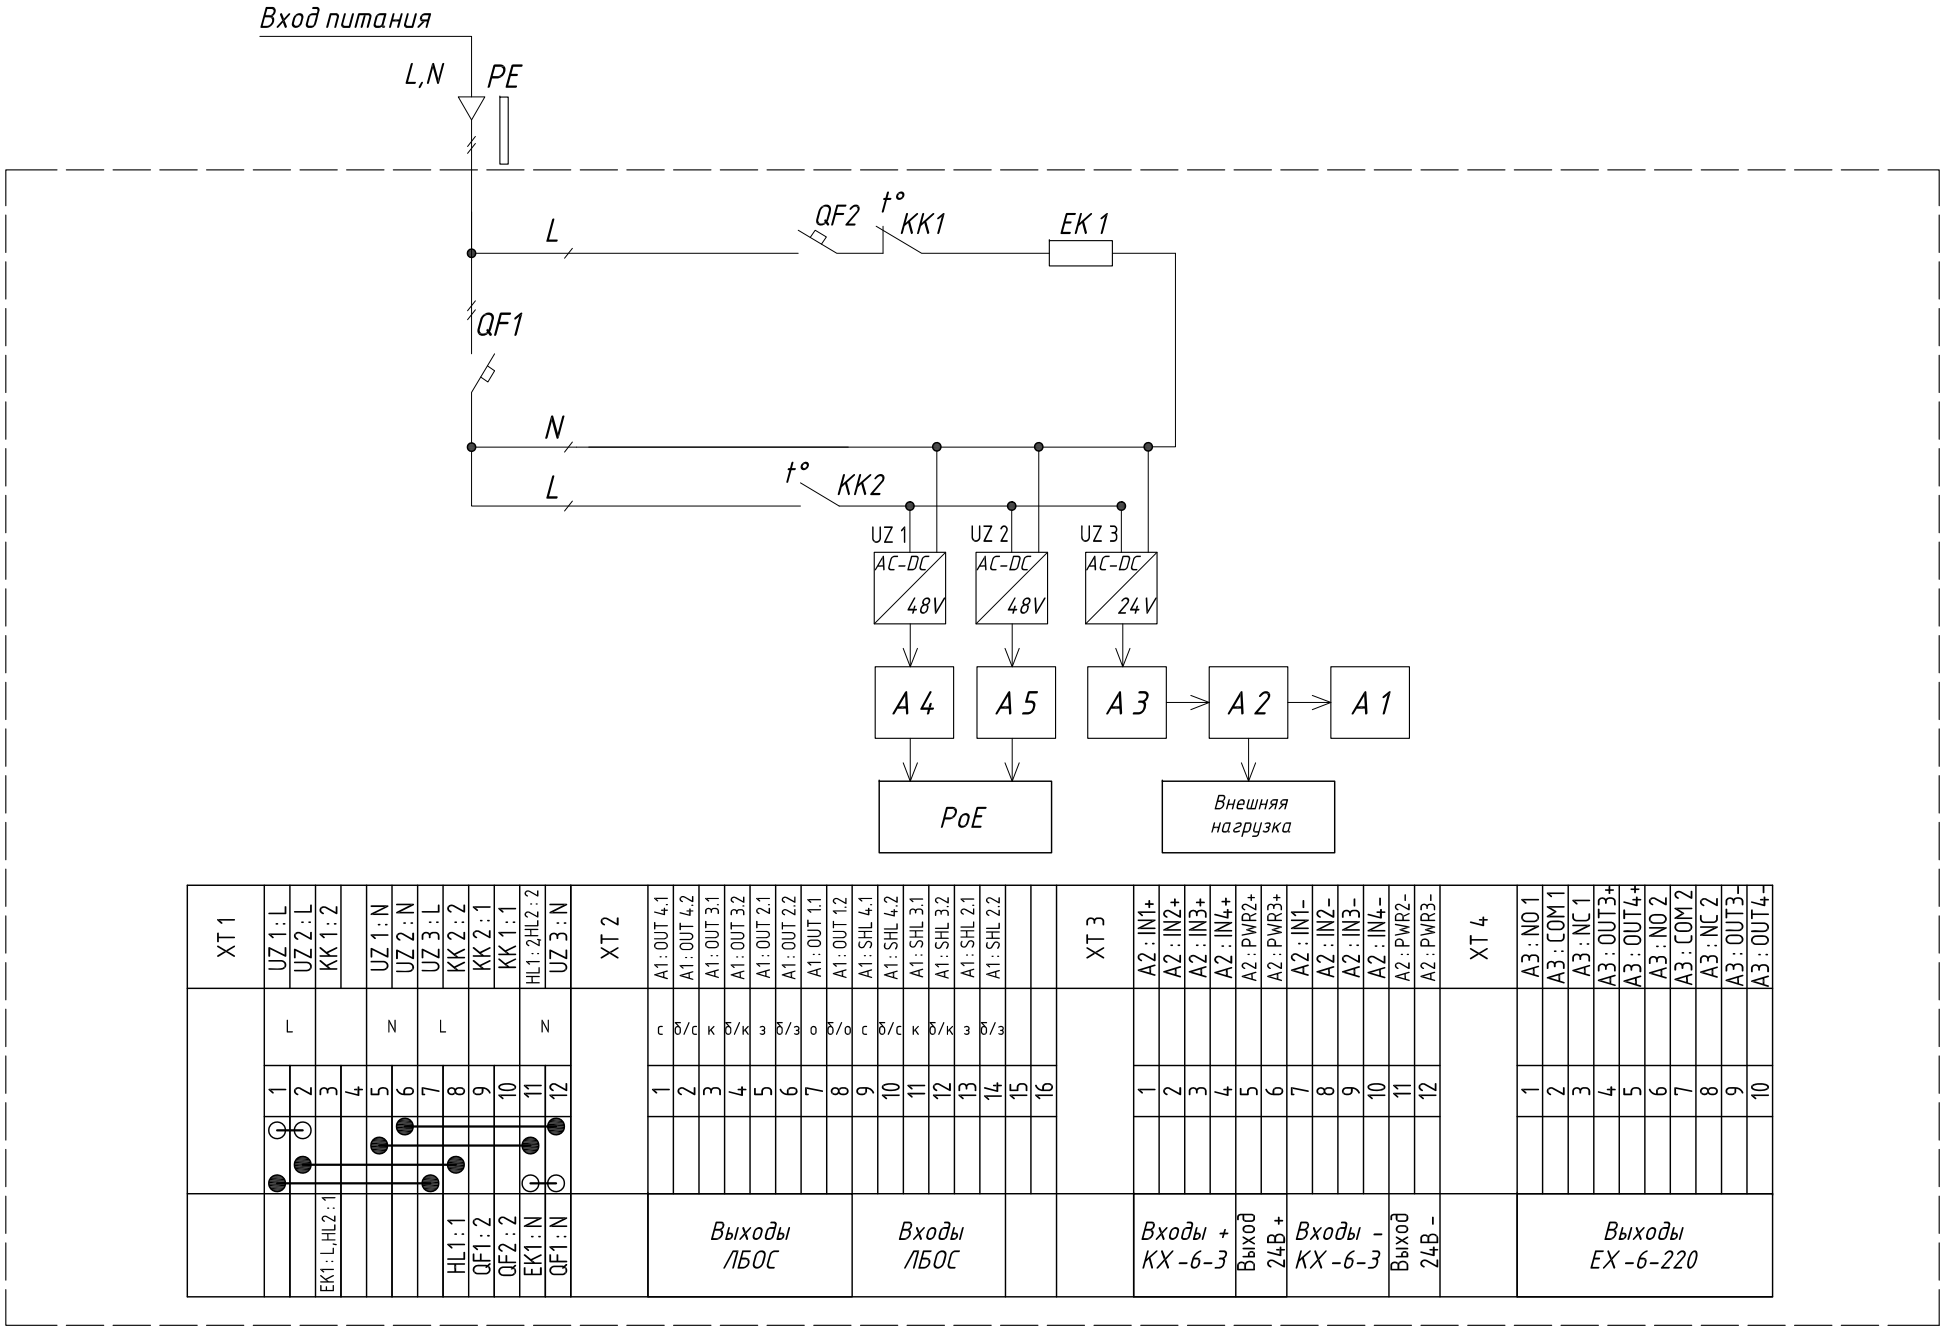


| Изм. | Кол.уч. | Лист | N док. | Подп. | Дата |
|---|---|---|---|---|---|

# АТПН.421457.025

## Схема однолинейная ШКВ 2

Лист б/н

Взам. инв. N

Подл. и дата

Инв. N подл.